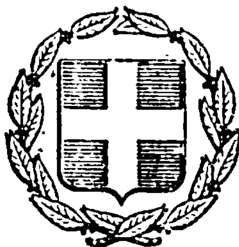


ΕΦΗΜΕΡΙΣ ΤΗΣ ΚΥΒΕΡΝΗΣΕΩΣ
ΤΗΣ ΕΛΛΗΝΙΚΗΣ ΔΗΜΟΚΡΑΤΙΑΣ

ΕΝ ΑΘΗΝΑΙΣ ΤΗ, 11 ΙΑΝΟΥΑΡΙΟΥ 1982 | ΤΕΥΧΟΣ ΤΕΤΑΡΤΟΝ | ΑΡΙΘΜΟΣ ΦΥΛΛΟΥ 3

ΠΕΡΙΕΧΟΜΕΝΑ

ΑΠΑΛΛΟΤΡΙΩΣΕΙΣ

ΑΠΟΦΑΣΕΙΣ

ΑΠΑΛΛΟΤΡΙΩΣΕΙΣ

ΑΠΟΦΑΣΕΙΣ

Ἀριθ. 1530 (1)

Κήρυξη ὡς ἀναδασωτέας ἐκτάσεως 32100 στρεμμάτων στὴν περιοχὴ Κοινοτήτων Καρυταίνης, Ἀτσιχόλου, Βλαχοράχης, Σαρακινίου, Παλαιοκάστρου, Κοτυλίου, Κουρουνιοῦ καὶ Μαυριῶν Ἐπαρχίας Μεγαλοπόλεως Ν. Ἀρκαδίας.

Ο ΝΟΜΑΡΧΗΣ ΑΡΚΑΔΙΑΣ

Ἔχοντας ὑπόψη :

1. Τὶς περὶ διοικητικῆς ἀποκεντρώσεως διατάξεις

2. Τὶς διατάξεις τοῦ Ν. 998/1979 «περὶ προστασίας τῶν δασῶν καὶ τῶν δασικῶν ἐν γένει ἐκτάσεων τῆς χώρας καὶ συγκεκριμένα

α) τοῦ ἄρθρου 41 παρ. 1
β) τοῦ ἄρθρου 38 παρ. 1

3. Τὶς δ/γὲς τοῦ Ὑπουργείου Γεωργίας :
α) 160417/1180/8.7.80 β) 182447/3049/24.9.80

4. Τὴν 2332/27.8.1981 πρόταση τοῦ Δασαρχείου Τριπόλεως «περὶ κηρύξεως ἀναδασωτέας τῆς ἀναφερομένης στὸ θέμα ἐκτάσεως», ἀποφασίζουμε :


Κηρύσσουμε ἀναδασωτέα μὲ σκοπὸ τὴν ἀποκατάσταση τῆς δασικῆς βλαστήσεως καὶ τὴν διατήρηση τοῦ δασικοῦ χαρακτήρα τῆς ἐκτάσεως τὴ δημόσια δασικὴ ἔκταση τῶν τριάκοντα δύο χιλιάδων ἑκατὸ στρεμμάτων (32100) ποὺ βρίσκεται στὴν περιοχὴ Κοινοτήτων, ποὺ ἀναφέρονται στὸ θέμα μας καὶ προσδιορίζεται ἀπὸ τὴν διακεκομμένη γραμμὴ μὲ τὰ στίγματα (πλὴν τῶν ἀγροτικῶν ἐκτάσεων) ὅπως φαίνονται στὸ συνημμένο διάγραμμα τὸ ὁποῖο ἀποτελεῖ ἀναπόσπαστο μέρος τῆς ἀποφάσεως αὐτῆς καὶ ἔχει κλίμακα 1: 20.000

Ἀνατολικά :
Δυτικά :
Βόρεια :
Νότια :
Ὅπως τὸ συνημμένο ἀπόσπασμα χάρτη 1: 20.000

Ἡ ἀπόφαση αὐτὴ νὰ δημοσιευθεῖ στὴν Ἐφημερίδα τῆς Κυβερνήσεως.

Τρίπολη, 29 Σεπτεμβρίου 1981

Ὁ Νομάρχης
Β. ΑΝΑΣΤΑΣΙΑΔΗΣ

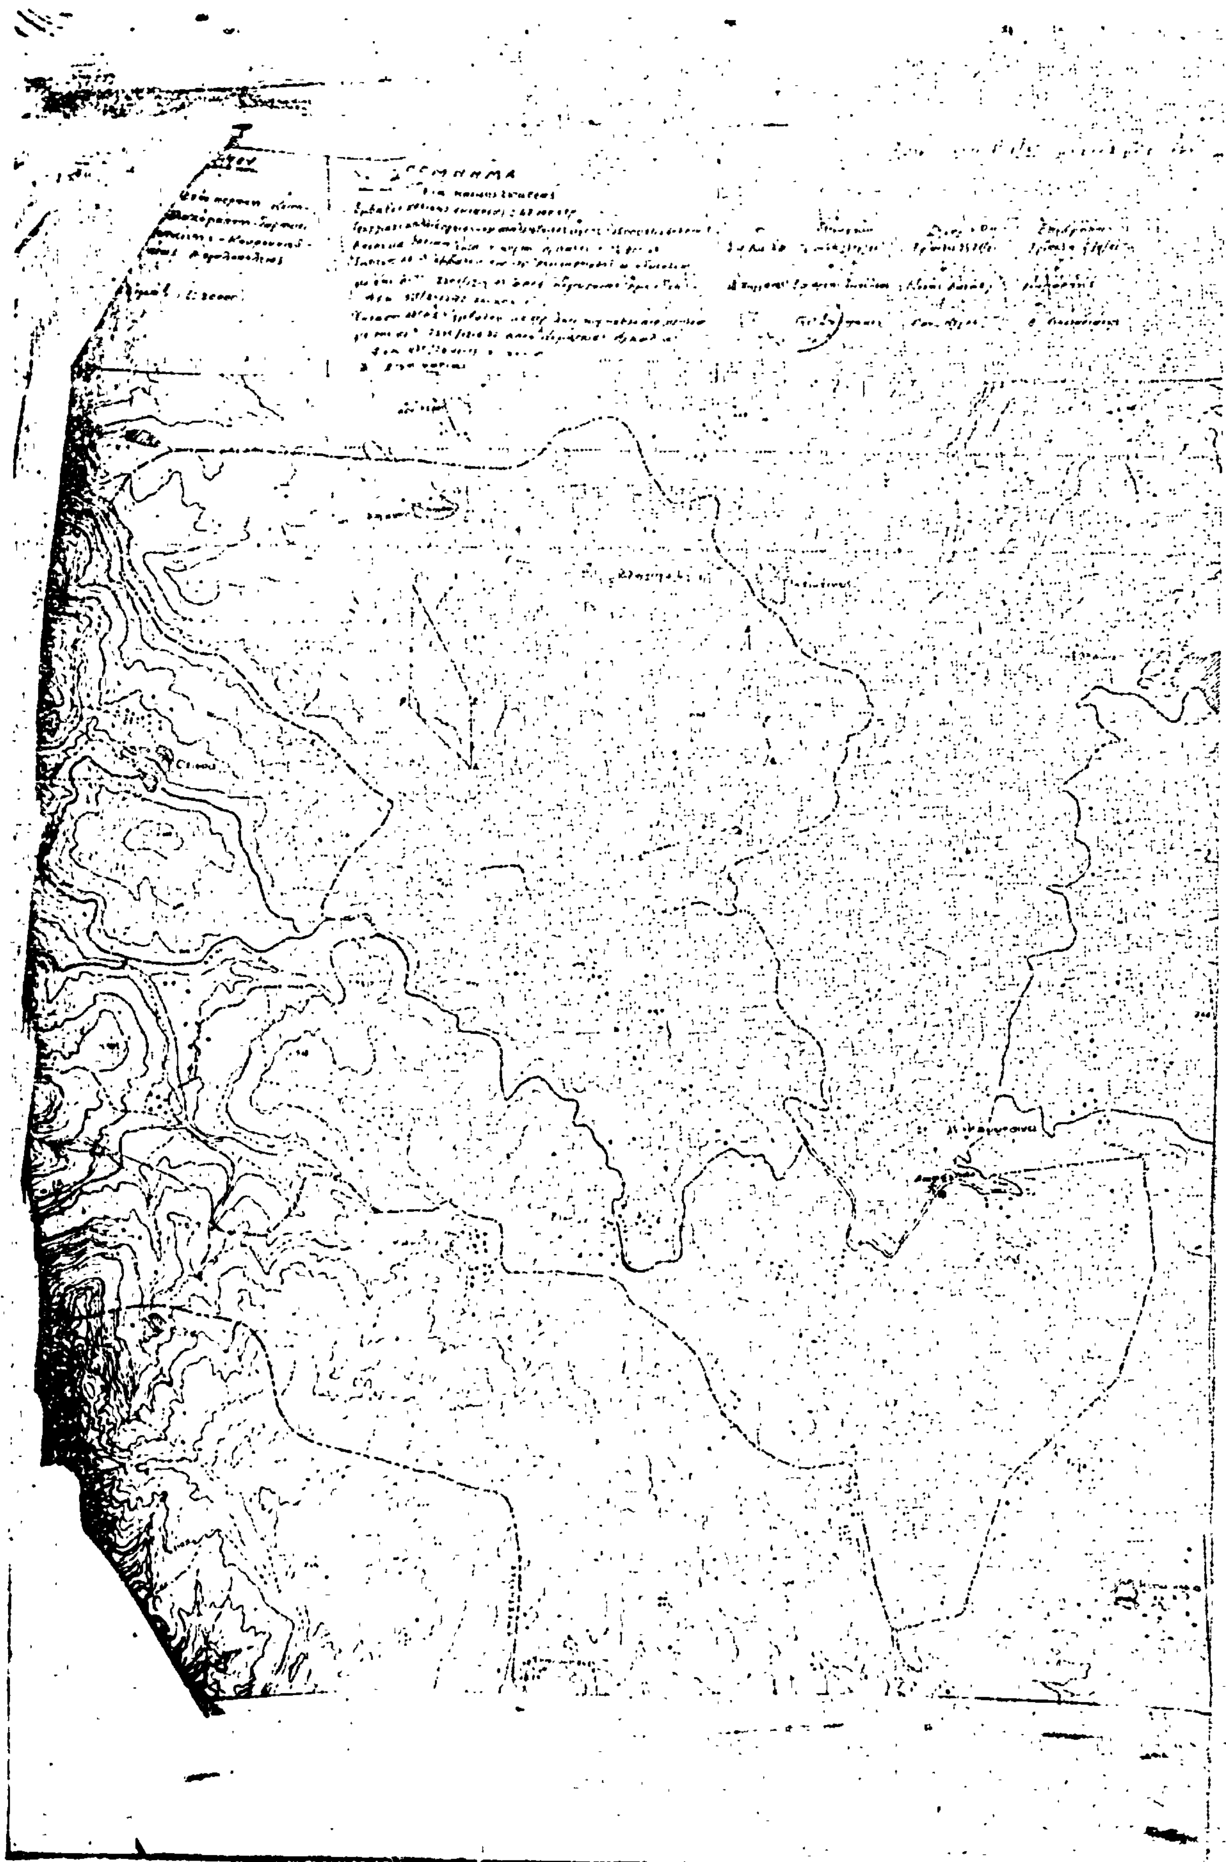

'Αριθ. Ζ/3494 (2)

Κήρυξη ὡς ἀναδασωτέας ἐκτάσεως 8.158 στρεμ. στὴ θέση Λιάναμο τῆς Κοινότητας 'Αγλαδερῆς Ν. Εὐβοίας.

Ο ΝΟΜΑΡΧΗΣ ΕΥΒΟΙΑΣ

Ἔχοντας ὑπόψη:

1. Τὶς διατάξεις περὶ Διοικητικῆς 'Αποκεντρώσεως.
2. Τὶς διατάξεις Ν. 998/79 «περὶ προστασίας δασῶν καὶ δασικῶν ἐν γένει ἐκτάσεων τῆς Χώρας» καὶ συγκεκριμένα: α) τοῦ ἄρθρου 41 παρ. 1, β) τοῦ ἄρθρου 38 παρ. 1.
3. Τὶς α) 160417/1180/8.7.80 καὶ β) 182447/4049/24.9.80 δ/γὲς Υ.Γ.
4. Τὴ Ζ/4621/24.9.81 πρόταση τοῦ Δασαρχείου Χαλκίδος περὶ κηρύξεως ὡς ἀναδασωτέας τῆς ἀναφερομένης στὸ θέμα ἐκτάσεως, ποὺ καταλήφθηκε παράνομα (ὑλοτομήθηκε —ἐκχερσώθηκε), ἀποφασίζουμε:

Κηρύσσουμε ὡς ἀναδασωτέας, μὲ σκοπὸ τὴν διατήρηση τοῦ χαρακτήρα τοῦ δάσους καὶ τὴν προστασία καὶ ἀνάπτυξη τῆς δασικῆς βλαστήσεως, τὴν δημόσια δασικὴ ἔκταση τῶν 8,158 στρεμ. ποὺ βρίσκεται στὴ θέση Λιάναμο τῆς Κοινότητος 'Αγλαδερῆς Ν. Εὐβοίας καὶ προσδιορίζεται μὲ τὰ στοιχεῖα 1, 2, 3, 4, 5, 6, 1 ὅπως φαίνεται στὸ συνημμένο διάγραμμα τὸ ὁποῖο ἀποτελεῖ ἀναπόσπαστο μέρος τῆς ἀποφάσεως αὐτῆς καὶ ἔχει ὅρια:


'Ανατολικά: 'Αγροτικὴ ἔκταση καὶ δημόσια δασικὴ ἔκταση.
Δυτικά: Δημόσια δασικὴ ἔκταση.
Βόρεια: 'Αγροτικὴ ἔκταση.
Νότια: Δημόσια δασικὴ ἔκταση.

Ἡ ἀποκατάσταση τῆς δασικῆς βλαστήσεως θὰ γίνει μὲ φυσικὴ ἀναγέννηση.

Ἡ ἀπόφαση αὐτὴ νὰ δημοσιευθεῖ στὴν 'Εφημερίδα τῆς Κυβερνήσεως.

Χαλκίδα, 1 Ὀκτωβρίου 1981

Ὁ Νομάρχης
ΑΝΔΡ. ΝΙΚΟΛΑΟΥ

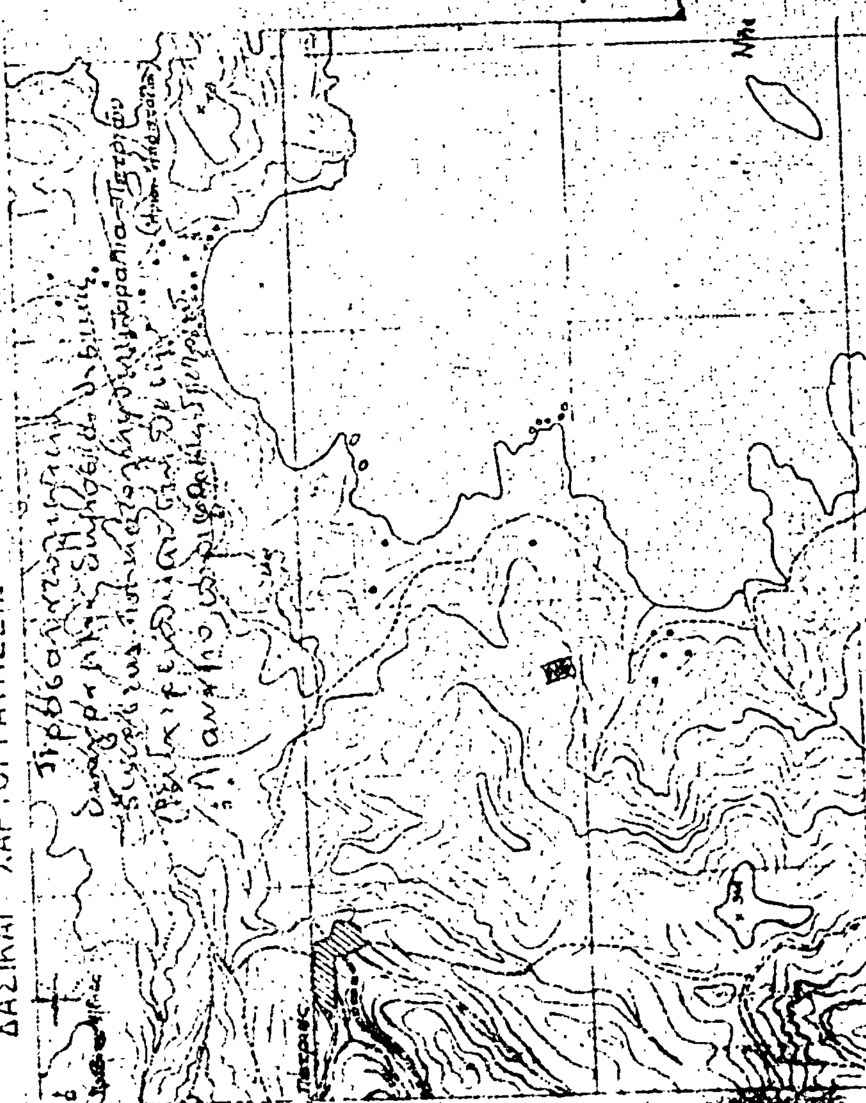

ΥΠΟΥΡΓΕΙΟΝ ΓΕΩΡΓΙΑΣ
ΓΕΝΙΚΗ ΔΙΕΥΘΥΝΣΙΣ ΔΑΣΩΝ
ΔΙΕΥΘΥΝΣΙΣ Α' — ΤΜΗΜΑ 2ον
ΔΑΣΙΚΑΙ ΧΑΡΤΟΓΡΑΦΗΣΕΙΣ
ΑΛΙΒΕ

ΣΧΕΔΙΑΓΡΑΜΜΑ

Δημοσίας δασικής εκτάσεως στη θέση Μαγαζιό περιφερείας Κοινότητος Ποταμών που εκχερσώθηκε (ελαιοφυτεύθηκε) παράνομα από τον Βασίλειο Κων/νου Κύργα κάτοικο οικισμού Σκιών Κοινότητος Λιχάδος

Έκτασις 1-2-3-4-5-6-1 = 8,158 στρέμματα

ΚΛΙΜΑΞ 1:1000

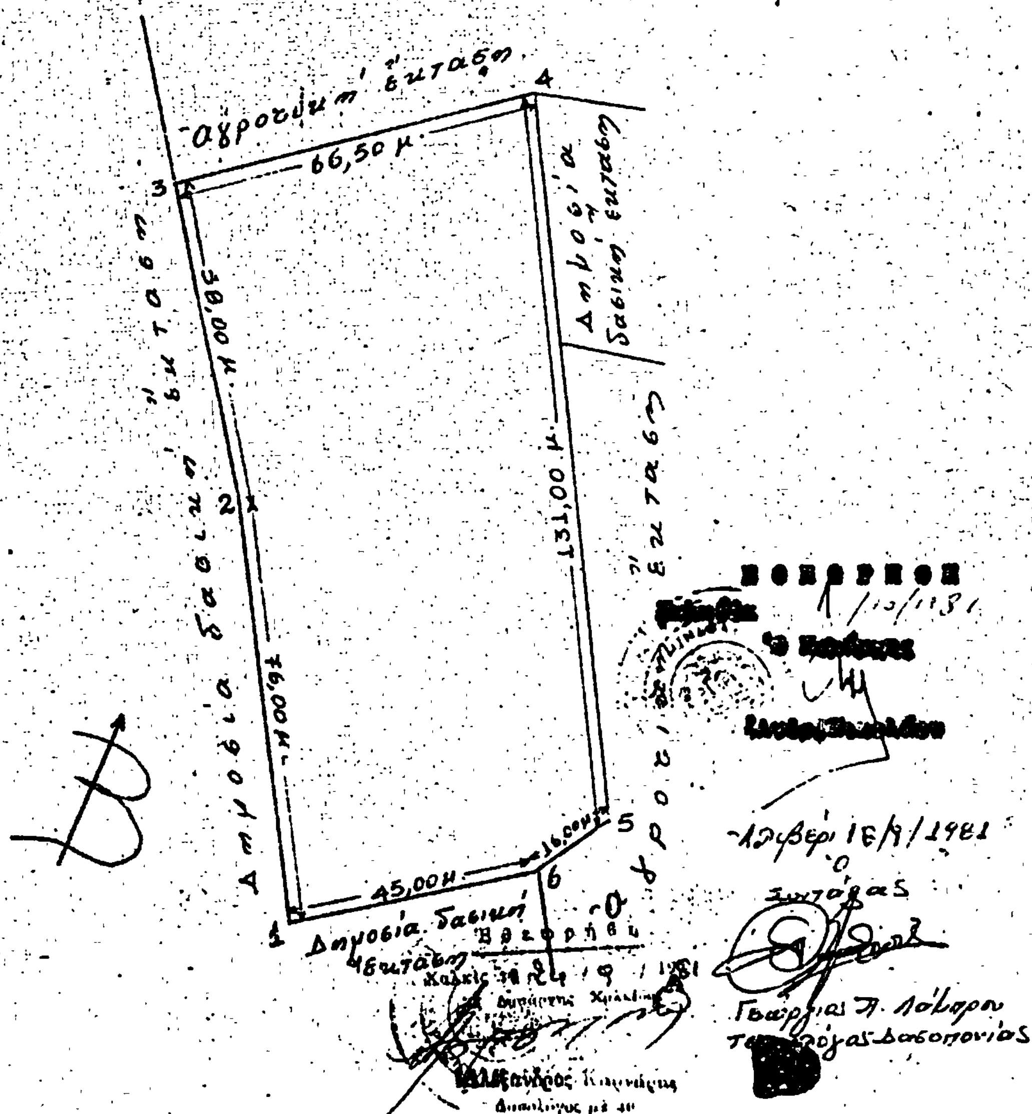

'Αριθ. 2162 (3)

Κήρυξη ὡς ἀναδασωτέας ἐκτάσεως 0,645 στρεμμάτων, στή θέση Δημητρούλια τῆς Κοινότητας Κερασιᾶς τοῦ Νομοῦ Μαγνησίας.

Ο ΔΙΕΥΘΥΝΤΗΣ ΔΑΣΩΝ Ν. ΜΑΓΝΗΣΙΑΣ

Ἔχοντας ὑπόψη :

1. Τὶς περὶ διοικητικῆς ἀποκεντρώσεως διατάξεις.
2. Τὶς διατάξεις τοῦ Ν. 998/1979 «περὶ προστασίας τῶν δασῶν καὶ τῶν δασικῶν ἐν γένει ἐκτάσεων τῆς Χώρας» καὶ συγκεκριμένα :
α) Τοῦ ἄρθρου 41 παρ. 1.
β) Τοῦ ἄρθρου 38 παρ. 1.
3. Τὶς δ/γὲς τοῦ Ὑπουργείου Γεωργίας : α) 160417/1180/8.7.80 β) 182447/3049/24.9.80.
4. Τὴν 3802/28.9.81 πρόταση τοῦ Δασαρχείου Βόλου, περὶ κηρύξεως ἀναδασωτέας, τῆς ἀναφερομένης στὸ θέμα ἐκτάσεως.
5. Τὴν ἀριθμ. 220/13.1.81 ἀπόφαση τοῦ Νομάρχη Μαγνησίας μὲ τὴν ὁποία μᾶς ἀνάθεσε τὴν ἐντολὴ νὰ ὑπογράφουμε τὶς ἀποφάσεις κηρύξεως τῶν ἐκτάσεων ὡς ἀναδασωτέων, ἀποφασίζουμε :

Κηρύσσουμε ἀναδασωτέα, μὲ σκοπὸ τὴ διατήρηση τοῦ χαρακτήρα της ὡς δασικῆς ἐκτάσεως καὶ τὴν ἀποκατάσταση τῆς βλαστήσεως μὲ φυσικὴ ἀναγέννηση, τὴ διακατεχόμενη ἔκταση ἑξακοσίων σαράντα πέντε τετραγωνικῶν μέτρων (0,645 στρεμμάτων), ποὺ βρίσκεται στὴ θέση Δημητρούλια τῆς Κοινότητας Κερασιᾶς καὶ προσδιορίζεται ἀπὸ τὰ στοιχεῖα Α,Β,Γ,Δ,Ε,Ζ,Η,Θ, ὅπως φαίνονται στὸ συνημμένο διάγραμμα, τὸ ὁποῖο ἀποτελεῖ ἀναπόσπαστο μέρος τῆς ἀποφάσεως αὐτῆς καὶ ἔχει ὅρια :

Ἀνατολικά : Μὲ διακατεχόμενη δασικὴ ἔκταση Κοινότητας Κερασιᾶς.
Δυτικά : Ὁμοίως.
Βόρεια : Μὲ ἀγρόκτημα ἰδίου.
Νότια : Μὲ διακατεχόμενη δασικὴ ἔκταση Κοινότητας Κερασιᾶς.

Ἡ ἀπόφαση αὐτὴ νὰ δημοσιευθεῖ στὴν Ἐφημερίδα τῆς Κυβερνήσεως.

Βόλος, 5 Ὀκτωβρίου 1981


Ὁ Διευθυντὴς
ΓΕΩΡΓ. ΤΖΙΟΥΜΑΚΗΣ

1.-Τοπογραφικό διάγραμμα ἐκτάσεως, πού ...


...Περιοχή Κοινότητος ...   Θέση ...

('Ανήκει στήν ...)   'Απόφαση ...

Κλίμακα ...

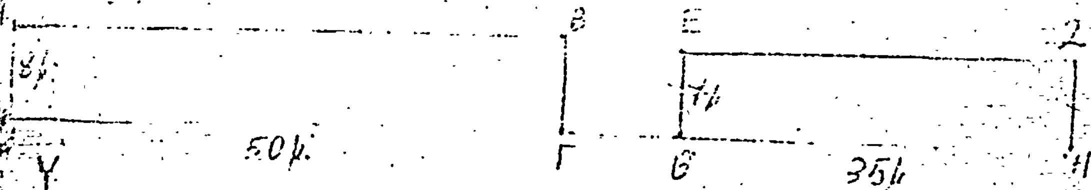

2.-Χάρτης προσανατολισμοῦ 1: 200.000

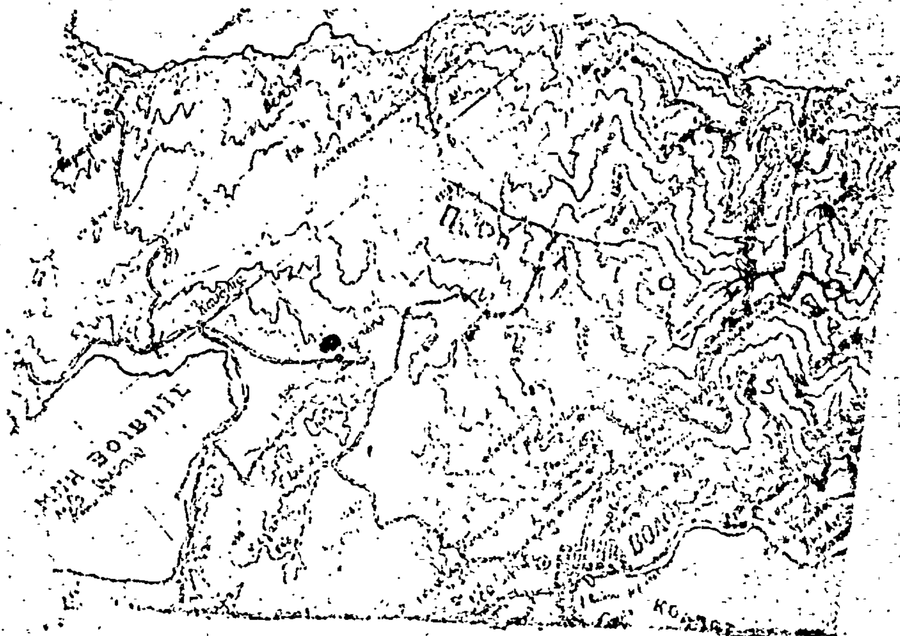

'Αποφιλωμένη ἔκταση

Βόλος ...-1981
'Ο Συντάξας
Τεχν.Δασ/νίας

Θεωρήθηκε
Βόλος 22-9-1981
'Ο Δασάρχης Βόλου
ΧΡ. ΒΑΒΙΤΣΑΣ

Θεωρήθηκε
Βόλος 5-10-1981
Ε.Ν.
...

Ἀριθ. 1347 (4)

Κήρυξις ὡς ἀναδασωτέας τῆς ἐκτάσεως 192,000 στρεμμάτων, στὴ θέση Ἀηλιᾶς-Ὄχτια-Μεγάλη Λάκκα τῆς Κοινότητας Κεφαλήνοῦ τοῦ Νομοῦ Μεσσηνίας.

Ο ΝΟΜΑΡΧΗΣ ΜΕΣΣΗΝΙΑΣ

Ἔχοντας ὑπόψη:

1. Τὶς περὶ διοικητικῆς ἀποκεντρώσεως διατάξεις.

2. Τὶς διατάξεις τοῦ Ν. 998/1979 «περὶ προστασίας τῶν δασῶν καὶ τῶν δασικῶν ἐν γένει ἐκτάσεων τῆς Χώρας» καὶ συγκεκριμένα: α) Τοῦ ἄρθρου 41 παρ. 1, β) τοῦ ἄρθρου 38 παρ. 1.

3. Τὶς διαταγὲς τοῦ Ὑπουργείου Γεωργίας: α) 160417/1180/8.7.1980, β) 182447/3049/24.9.1980.

4. Τὴν 3767/1.9.1981 πρόταση τοῦ Δασαρχείου Καλαμάτας περὶ κηρύξεως ἀναδασωτέας, τῆς ἀναφερομένης στὸ θέμα ἐκτάσεως, ἀποφασίζουμε:


Κηρύσσουμε ἀναδασωτέα, μὲ σκοπὸ τὴν προστασία γιὰ τὴν ἐπαναδημιουργία τῆς δασικῆς βλαστήσεως ποὺ καταστράφηκε ἀπὸ πυρκαϊὰ ποὺ ἔγινε στὶς 8.8.1981 τὴ δημόσια δασικὴ ἔκταση 192,000 στρεμμάτων ποὺ βρίσκεται στὴ θέση Ἀηλιᾶς-Ὄχτια-Μεγάλη Λάκκα τῆς Κοινότητας Κεφαλήνοῦ καὶ προσδιορίζεται ἀπὸ τὰ στοιχεῖα Α,Β,Γ,Δ,Ε,Α, ὅπως φαίνονται στὸ συνημμένα διάγραμμα, τὸ ὁποῖο ἀποτελεῖ ἀναπόσπαστο μέρος τῆς ἀποφάσεως αὐτῆς καὶ ἔχει ὅρια:


Ἀνατολικά: Μὲ δημόσια δασικὴ ἔκταση.
Δυτικά: Μὲ δημόσια δασικὴ ἔκταση (ἀντέρεισμα).
Βόρεια: Μὲ δημόσια δασικὴ ἔκταση (τριγωνομετρικό).
Νότια: Μὲ χωράφια Σπύρου Κανελλόπουλου, Κων/νου Κορμᾶ καὶ Νικολάου Δαβίλα.

Ἡ ἀπόφαση αὐτὴ νὰ δημοσιευθεῖ στὴν Ἐφημερίδα τῆς Κυβερνήσεως.

Καλαμάτα, 14 Σεπτεμβρίου 1981

Ὁ Νομάρχης
ΚΥΡΙΑΚΟΣ ΣΤΕΦΑΝΑΚΟΣ

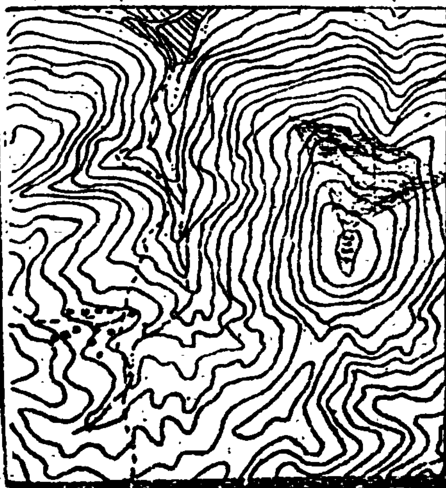
ΑΠΟΣΠΑΣΜΑ ΧΑΡΤΟΥ
Κλίμακα 1:20.000

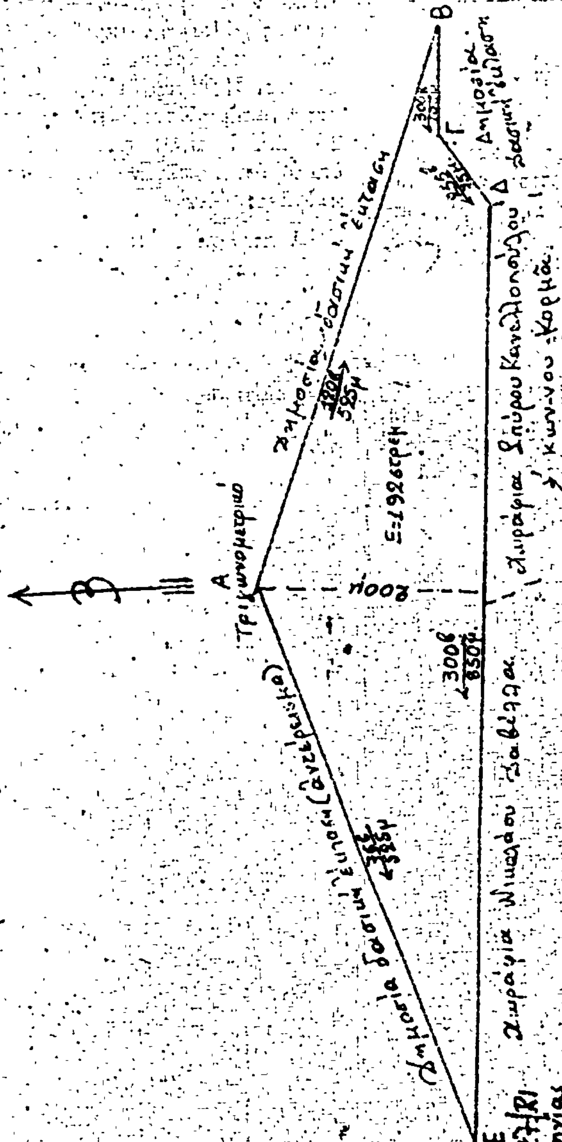
ΤΟΠΟΓΡΑΦΙΚΟ ΔΙΑΓΡΑΜΜΑ
Κλίμακα: 1:2000
Α
Β
Γ
Δ
Ε
200μ
850μ
595μ


ΚΥΡ. ΣΤΕΦΑΝΑΚΟΣ


ΕΘΕΩΡΗΘΗ
Ο ΔΙΝΤΗΣ ΔΑΣΩΝ



'Αριθ. 2682 (5)

Κήρυξη ὡς ἀναδασωτέας ἐκτάσεως 1857,00 στρεμμάτων στὶς θέσεις Κάτω Παπαδήμενα, Κρεμαστός, κλπ. τῆς Κοινότητας 'Εκκάρας τοῦ Ν. Φθιώτιδος.

Ο ΝΟΜΑΡΧΗΣ ΦΘΙΩΤΙΔΟΣ

"Εχοντας ὑπόψη :

1. Τὶς περὶ διοικητικῆς ἀποκεντρώσεως διατάξεις.

2. Τὶς διατάξεις τοῦ Ν. 998/1979 «περὶ προστασίας τῶν δασῶν καὶ τῶν δασικῶν ἐν γένει ἐκτάσεων τῆς χώρας» καὶ συγκεκριμένα :

α) τοῦ ἄρθρου 41 παρ. 1 καὶ 3

β) τοῦ ἄρθρου 38 παρ.1

3. Τὶς δ/γὲς τοῦ Ὑπουργείου Γεωργίας :

α) 160417/1180/8.7.80

β) 182447/3049/24.9.80

4. Τὴν 6618/30.9.81 πρόταση τοῦ Δασαρχείου Λαμίας περὶ κηρύξεως ἀναδασωτέας τῆς ἀναφερόμενης στὸ θέμα ἐκτάσεως, ἀποφασίζουμε :

Κηρύσσουμε ἀναδασωτέα μὲ σκοπὸ τὴν ἐπαναδημιουργία τῆς δασ. βλαστήσεως ποὺ καταστράφηκε ἀπὸ πυρκαγιὰ καὶ θὰ ἐπιτευχθεῖ μὲ φυσικὴ φυσικὴ ἀναγέννηση καὶ τὴ διατήρηση τοῦ χαρακτήρα τῆς δασ. ἐκτάσεως, ὥστε νὰ ἀποκλεισθεῖ ἡ διάθεση αὐτῆς γιὰ ἄλλο σκοπό, τὴ δημόσια ἔκταση χιλίων ὀκτακοσίων πενήντα ἑπτὰ (1.857,00) στρεμμάτων ποὺ βρίσκεται στὴ θέση Κάτω Παπαδήμενα Κρεμαστός, Βαλόρεμμα Κοκορέντζος τῆς Κοινότητας 'Εκκάρας καὶ προσδιορίζεται ἀπὸ τὰ στοιχεῖα 1, 2, 3, 4, 5...26, 27, 28, 29, 1 ὅπως φαίνονται στὸ συνημμένο διάγραμμα τὸ ὁποῖο ἀποτελεῖ ἀναπόσπαστο μέρος τῆς ἀποφάσεως αὐτῆς καὶ ἔχει ὅρια :

'Ανατολικὰ : Μὲ δημόσια δασικὴ ἔκταση

Δυτικὰ : 'Ομοίως

Βόρεια : 'Ομοίως

Νότια : 'Ομοίως

'Η ἀπόφαση αὐτὴ νὰ δημοσιευθεῖ στὴν 'Εφημερίδα τῆς Κυβερνήσεως.

Λαμία, 5 'Οκτωβρίου 1981


'Ο Νομαρχῶν Δ/ντὴς

ΙΩΑΝΝΗΣ ΚΟΥΜΟΥΤΣΟΣ

ΤΟΠΟΓΡΑΦΙΚΟ ΔΙΑΓΡΑΜΜΑ


ΚΑΜΜΕΝΗΣ ΔΗΜΟΣΙΑΣ ΔΑΣΙΚΗΣ ΕΚΤΑΣΕΩΣ
ΓΙΑ ΤΗΝ ΚΗΡΥΞΗ ΤΗΣ ΩΣ ΑΝΑΔΑΣΩΤΕΑΣ
ΚΕΙΜΕΝΗΣ ΣΤΗ ΘΕΣΗ ΚΑΤΩ ΠΑΠΑΔΗΜΕΝΑ – ΚΡΕΜΑΣΤΟΣ – ΒΑΛΟΡΡΕΜΑ - ΚΟΚΟΡΕΝΤΖΟΣ - ΓΥΝΑΙΚΟΣΤΡΟ

ΚΟΙΝΟΤ.: ΕΚΚΑΡΑΣ
ΕΚΤΑΣΕΩΣ = 1.657 στρ.
ΚΛΙΜΑΞ 1:10.000

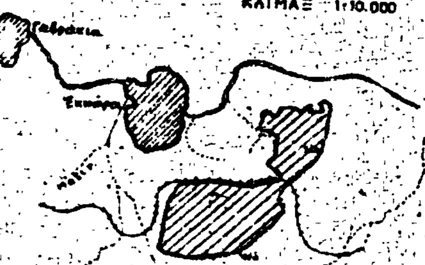



ΠΡΟΣΑΝΑΤΟΛΙΣΤΙΚΟ ΔΙΑΓΡΑΜΜΑ
κλ. 1:200.000

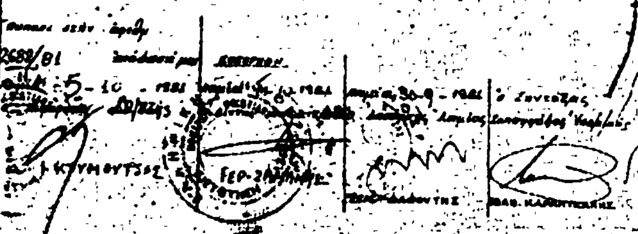

'Αριθ. 2720 (6)

Κήρυξη ὡς ἀναδασωτέας ἐκτάσεως 368,00 στρεμμάτων στὴ θέση «Μουγκίστρα» τῆς Κοινότητας Μοσχοκαρυᾶς τοῦ Νομοῦ Φθιώτιδος.

Ο ΝΟΜΑΡΧΗΣ ΦΘΙΩΤΙΔΟΣ

Ἔχοντας ὑπόψη:

1. Τὶς περὶ διοικητικῆς ἀποκεντρώσεως διατάξεις
2. Τὶς διατάξεις τοῦ Ν. 998/1979 «περὶ προστασίας τῶν δασῶν καὶ τῶν δασικῶν ἐν γένει ἐκτάσεων τῆς χώρας» καὶ συγκεκριμένα:
α) τοῦ ἄρθρου 41 παρ. 1 καὶ 3
β) τοῦ ἄρθρου 38 παρ. 1
3. Τὶς δ/γὲς τοῦ Ὑπουργείου Γεωργίας:
α) 160417/1180/8.7.80 β) 182447/3049/24.9.80
4. Τὴν 6617/30.9.81 πρόταση τοῦ Δασαρχείου Λαμίας, «περὶ κηρύξεως ἀναδασωτέας τῆς ἀναφερόμενης στὸ θέμα ἐκτάσεως» ἀποφασίζουμε:

Κηρύσσουμε ἀναδασωτέα μὲ σκοπὸ τὴν ἐπαναδημιουργία τῆς δασ. βλαστήσεως ποὺ καταστράφηκε ἀπὸ πυρκαγιὰ καὶ θὰ ἐπετευχθεῖ μὲ φυσικὴ ἀναγέννηση καὶ τὴ διατήρηση τοῦ χαρακτῆρα τῆς δασικῆς ἐκτάσεως ὥστε νὰ ἀποκλεισθεῖ ἡ διάθεση αὐτῆς γιὰ ἄλλο σκοπὸ τὴ δημόσια δασικὴ ἔκταση τριακοσίων ἐξῆντα ὀκτὼ (368) στρεμμάτων ποὺ βρίσκεται στὴ θέση «Μουγκίστρα» τῆς Κοινότητας Μοσχοκαρυᾶς καὶ προσδιορίζεται ἀπὸ τὰ στοιχεῖα 1. 2, 3, 4, 5, 6, 7, 8. 9, 10, 11, 12, 13, 14, 15. 16, 17, 1 ὅπως φαίνονται στὸ συνημμένο διάγραμμα τὸ ὁποῖο ἀποτελεῖ ἀναπόσπαστο μέρος τῆς ἀποφάσεως αὐτῆς καὶ ἔχει ὅρια:

'Ανατολικά: Μὲ δημόσια δασικὴ ἔκταση
Δυτικά: Ὁμοίως
Βόρεια: Ὁμοίως
Νότια: Ὁμοίως

Ἡ ἀπόφαση αὐτὴ νὰ δημοσιευθεῖ στὴν 'Εφημερίδα τῆς Κυβερνήσεως.

Λαμία, 7 'Οκτωβρίου 1981
Ὁ Νομαρχῶν Δ/ντὴς
ΙΩΑΝΝΗΣ ΚΟΥΜΟΥΤΣΟΣ

ΤΟΠΟΓΡΑΦΙΚΟ ΔΙΑΓΡΑΜΜΑ

ΚΑΜΜΕΝΗΣ ΔΗΜΟΣΙΑΣ ΔΑΣΙΚΗΣ ΕΚΤΑΣΕΩΣ
ΓΙΑ ΤΗΝ ΚΗΡΥΞΗ ΤΗΣ ΩΣ ΑΝΑΔΑΣΩΤΕΑΣ
ΚΕΙΜΕΝΗΣ ΣΤΗ ΘΕΣΗ "ΜΟΥΓΚΙΣΤΡΑ" ΚΟΙΝ. "ΜΟΣΧΟΚΑΡΥΑΣ"

ΕΚΤΑΣΕΩΣ = 368,000 στρ.

ΚΛΙΜΑΞ 1:5.000

ΠΡΟΣΑΝΑΤΟΛΙΣΤΙΚΟ ΔΙΑΓΡΑΜΜΑ
ΚΛΙΜΑΞ 1:50.000

ΘΕΩΡΗΘΗ
Λαμία 7 - 10 - 1981

Λαμία 30 - 9 - 1981

Τ. ΚΟΥΜΟΥΤΣΟΣ

ΓΕΡ. ΖΑΜΑΝΗΣ

ΓΕΩΡΓΙΟΣ ΔΑΒΟΥΤΗΣ

ΙΩΑΝΝΗΣ ΚΑΡΑΝΤΖΑΛΗΣ

'Αριθ. 2648 (7)

Κήρυξη ώς άναδασωτέας εκτάσεως 170.00 στρεμμάτων, στή θέση Τσερλιάς τής Κοινότητος Παλαιοβράχας, τοῦ Νομοῦ Φθιώτιδος.

Ο ΝΟΜΑΡΧΗΣ ΦΘΙΩΤΙΔΟΣ

Έχοντας υπόψη :

1. Τίς περί Διοικητικής αποκεντρώσεις διατάξεις.

2. Τίς διατάξεις τοῦ Ν. 998/1979 «περί προστασίας τῶν δασῶν καί τῶν δασικῶν έν γένει εκτάσεων τής Χώρας» καί συγκεκριμένα :

α) Τοῦ ἄρθρου 41 παρ. 1 καί 3.

β) Τοῦ ἄρθρου 38 παρ. 1.

3. Τίς διαταγές τοῦ 'Υπουργείου Γεωργίας : α) 160417/1180/8.7.80 β) 182447/3049/24.9.80.

4. Τήν 4773/29.9.81 πρόταση τοῦ Δασαρχείου Σπερχειάδος, περί κηρύξεως άναδασωτέας, τής άναφερομένης στό θέμα εκτάσεως, αποφασίζουμε :


Κηρύσσουμε άναδασωτέα, μέ σκοπό τήν επαναδημιουργία τής δασ. βλαστήσεως πού καταστράφηκε άπό πυρκαγιά καί θά επιτευχθεῖ μέ φυσική αναγέννηση καί τή διατήρηση τοῦ χαρακτήρα τοῦ δάσους, ώστε νά αποκλεισθεῖ ή διάθεση αὐτής γιά ἄλλο σκοπό, τή δημόσια έκταση εκατόν εβδομήντα (170.00) στρεμμάτων πού βρίσκεται στή θέση Τσερλιάς τής Κοινότητας Παλαιοβράχας καί προσδιορίζεται άπό τά στοιχεῖα 1,2..........20,21,22,1, όπως φαίνονται στό συνημμένο διάγραμμα, τό όποῖο αποτελεῖ αναπόσπαστο μέρος τής αποφάσεως αὐτής καί έχει όρια :

'Ανατολικά : Μέ δημόσιο δάσος πρίνου
Δυτικά : 'Ομοίως
Βόρεια : 'Ομοίως
Νότια : 'Ομοίως.

'Η απόφαση αὐτή νά δημοσιευθεῖ στήν 'Εφημερίδα τής Κυβερνήσεως.

Λαμία, 2 'Οκτωβρίου 1981

'Ο Νομαρχῶν Διευθυντής
ΙΩΑΝΝΗΣ ΚΟΥΜΟΥΤΣΟΣ

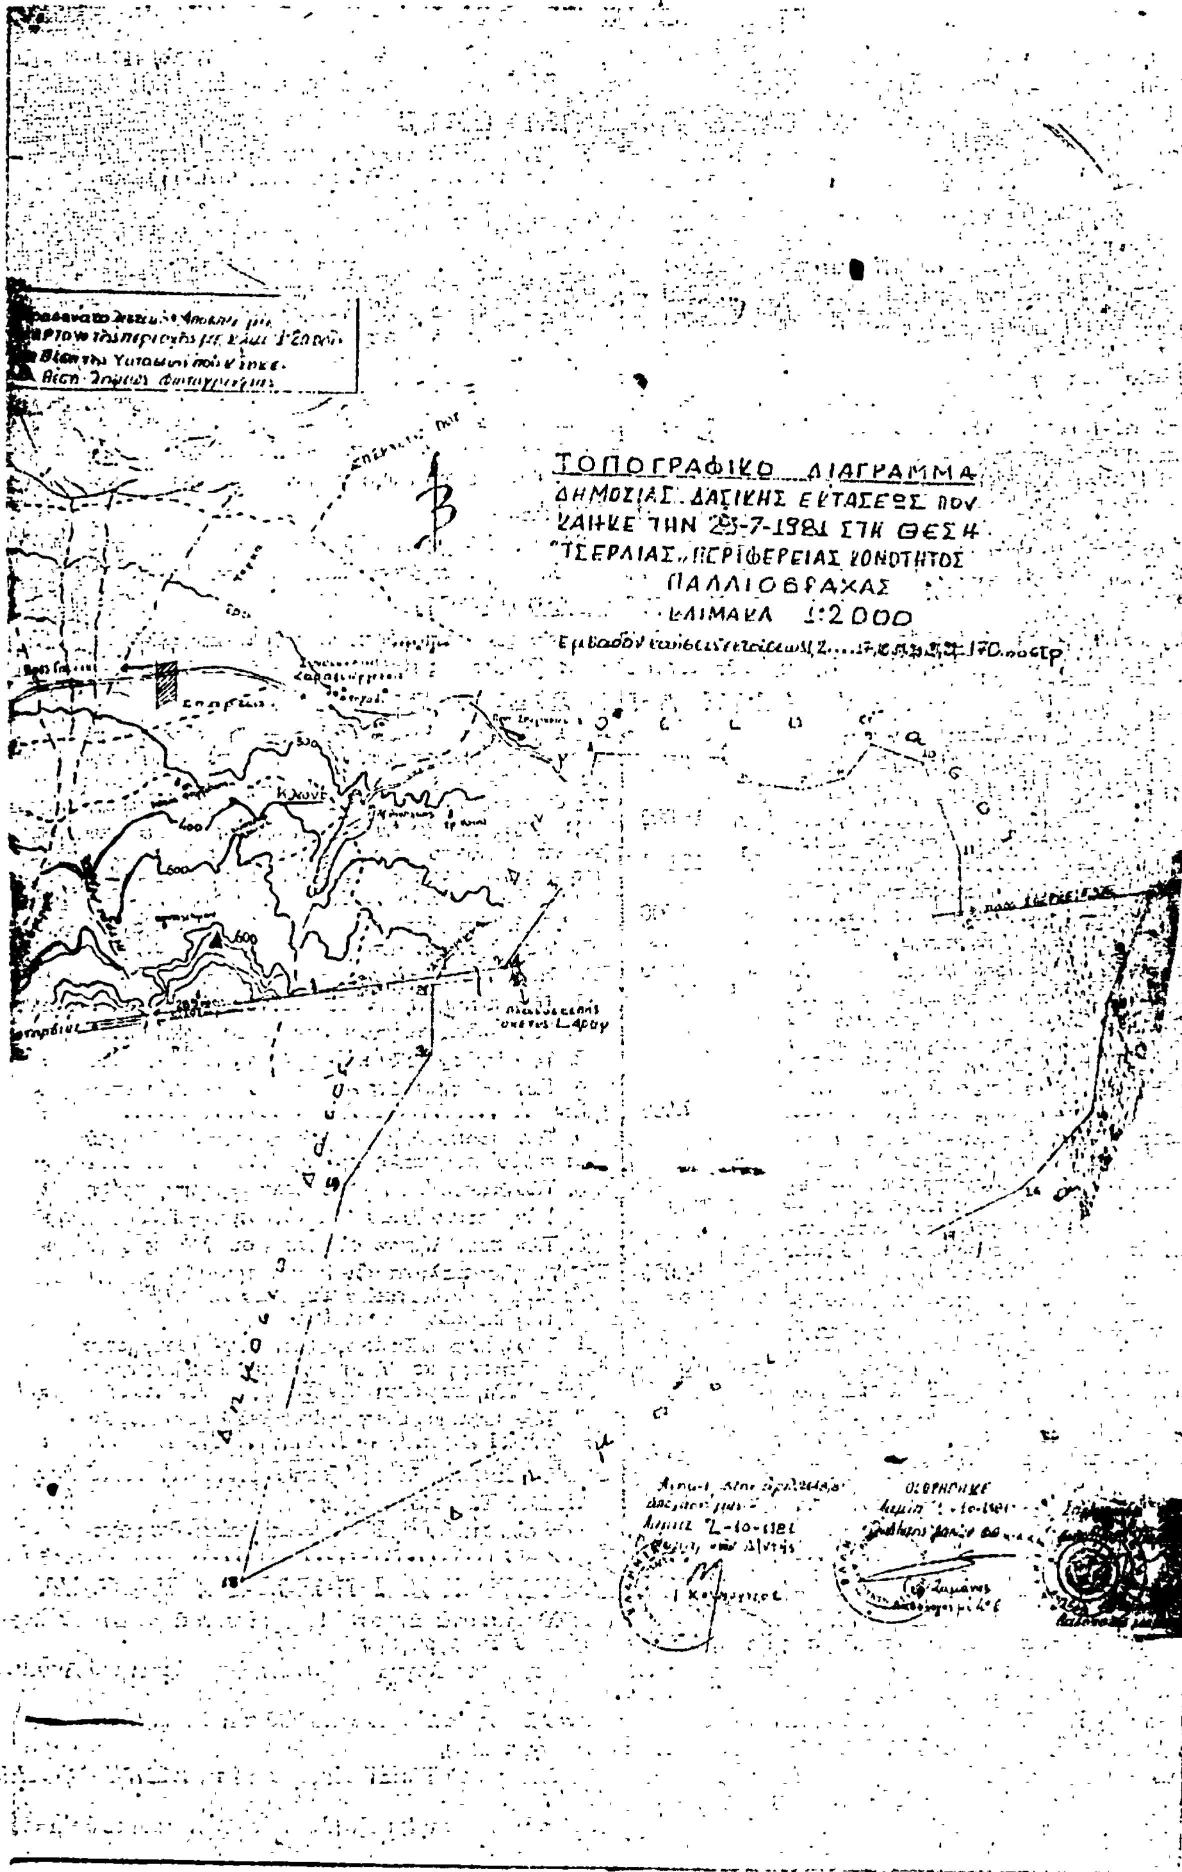
ΤΟΠΟΓΡΑΦΙΚΟ ΔΙΑΓΡΑΜΜΑ
ΔΗΜΟΣΙΑΣ ΔΑΣΙΚΗΣ ΕΚΤΑΣΕΩΣ ΠΟΥ
ΚΑΗΚΕ ΤΗΝ 23-7-1981 ΣΤΗ ΘΕΣΗ
"ΤΣΕΡΛΙΑΣ" ΠΕΡΙΦΕΡΕΙΑΣ ΚΟΙΝΟΤΗΤΟΣ
ΠΑΛΛΙΟΒΡΑΧΑΣ
ΚΛΙΜΑΚΑ 1:2000

Η ΓΕΝΙΚΗ ΔΙΕΥΘΥΝΣΗ ΤΟΥ ΕΘΝΙΚΟΥ ΤΥΠΟΓΡΑΦΕΙΟΥ

ΓΝΩΣΤΟΠΟΙΕΙ ΟΤΙ:

Ἡ ἐτήσια συνδρομὴ τῆς Ἐφημερίδας τῆς Κυβερνήσεως, ἡ τιμὴ τῶν φύλλων της πού πωλοῦνται τμηματικὰ καὶ τὰ τέλη δημοσιεύσεων στὴν Ἐφημερίδα τῆς Κυβερνήσεως, καθορίσθηκαν ἀπὸ 1 Ἰανουαρίου 1981 ὡς ἀκολούθως:

Α' ΕΤΗΣΙΕΣ ΣΥΝΔΡΟΜΕΣ

1. Γιὰ τὸ Τεῦχος Α'	Δραχ.	1.500
2. » » » Β'	»	3.000
3. » » » Γ'	»	1.000
4. » » » Δ'	»	2.500
5. » » » Νομικῶν Προσώπων Δ.Δ. κ.λπ.	»	1.000
6. » » » Ἀν. Εἰδ. Δικαστηρίου	»	200
7. » » » Παράρτημα	»	600
8. » » » Ἀνωνύμων Ἑταιρειῶν κ.λπ.	»	7.000
9. » » Δελτίο Ἐμπορικῆς καὶ Βιομηχανικῆς Ἰδιοκτησίας	»	600
10. Γιὰ ὅλα τὰ τεύχη καὶ τὸ Δ.Ε.Β.Ι.	»	15.000

Οἱ Δῆμοι καὶ οἱ Κοινότητες τοῦ Κράτους καταβάλλουν τὸ 1/2 τῶν ἀνωτέρω συνδρομῶν.

Ὑπὲρ τοῦ Ταμείου Ἀλληλοβοηθείας Προσωπικοῦ τοῦ Ἐθνικοῦ Τυπογραφείου (ΤΑΠΕΤ) ἀναλογοῦν τὰ ἑξῆς ποσά:

1. Γιὰ τὸ Τεῦχος Α'	Δραχ.	75
2. » » » Β'	»	150
3. » » » Γ'	»	50
4. » » » Δ'	»	125
5. » » » Νομικῶν Προσώπων Δ.Δ. κ.λπ.	»	50
6. » » » Ἀν. Εἰδ. Δικαστηρίου	»	10
7. » » » Παράρτημα	»	30
8. » » » Ἀνωνύμων Ἑταιρειῶν κ.λπ.	»	350
9. » » Δελτίο Ἐμπ. καὶ Βιομ. Ἰδιοκτησίας	»	30
10. Γιὰ ὅλα τὰ τεύχη	»	750

Β'. ΤΙΜΗ ΦΥΛΛΩΝ

Ἡ τιμὴ πωλήσεως κάθε φύλλου, μέχρις 8 σελ., εἶναι 7 δρχ., ἀπὸ 9 ὡς 24 σελ. 14 δρχ., ἀπὸ 25 ὡς 48 σελ. 20 δρχ., ἀπὸ 49 ὡς 80 σελ. 40 δρχ., ἀπὸ 81 σελ. καὶ ἄνω ἡ τιμὴ πωλήσεως κάθε φύλλου προσαυξάνεται κατὰ 40 δρχ. ἀνὰ 80 σελίδες.

Γ'. ΤΙΜΗ ΦΩΤΟΑΝΤΙΓΡΑΦΩΝ

Ἡ τιμὴ διαθέσεως στὸ κοινὸ τῶν ἐκδιδομένων ἀπὸ τὸ Ἐθνικὸ Τυπογραφεῖο φωτοαντιγράφων τῶν διαφόρων φύλλων τῆς Ἐφημερίδας τῆς Κυβερνήσεως καθορίζεται σὲ τρεῖς (3) δραχμὲς κατὰ σελίδα.

Δ'. ΤΕΛΗ ΔΗΜΟΣΙΕΥΣΕΩΝ

Ι. Στὸ τεῦχος Ἀνωνύμων Ἑταιρειῶν καὶ Ἑταιρειῶν Περιωρισμένης Εὐθύνης:

Α' Ἀνωνύμων Ἑταιρειῶν:

1. Τῶν καταστατικῶν	Δρχ.	18.000
2. Τῶν ἀποφάσεων «περὶ συγχωνεύσεως ἀνωνύμων ἑταιρειῶν»	»	18.000
3. Τῶν κωδικοποιήσεων τῶν καταστατικῶν (ΦΕΚ 309/67, τ. Β')	»	9.000
4. Τῶν τροποποιήσεων τῶν καταστατικῶν	»	5.000
5. Τῶν ἰσολογισμῶν κάθε χρήσεως	»	8.000
6. Τῶν ὑπουργικῶν ἀποφάσεων «περὶ παροχῆς ἀδείας ἐπεκτάσεως τῶν ἐργασιῶν Ἀσφαλιστικῶν Ἑταιρειῶν», τῶν ἐκθέσεων ἐκτιμήσεως περιουσιακῶν στοιχείων καὶ τῶν ἀποφάσεων τοῦ Δ.Σ. τοῦ ΕΛΤΑ, μὲ τὶς ὁποῖες ἐγκρίνονται καὶ δημοσιεύονται οἱ κανονισμοὶ αὐτοῦ	»	7.000
7. Τῶν ἀποφάσεων «περὶ ἐγκαταστάσεως ὑποκαταστήματος, διορισμοῦ γενικοῦ πράκτορος καὶ παροχῆς πληρεξουσιότητος πρὸς ἀντιπροσώπευσιν ἐν Ἑλλάδι ἀλλοδαπῶν Ἑταιρειῶν» καὶ τῶν ἀποφάσεων «περὶ μεταβιβάσεως τοῦ χαρτοφυλακίου Ἀσφαλιστικῶν Ἑταιρειῶν κατὰ τὸ ἄρθρο 59 παρ. 1 τοῦ Ν.Δ. 400/70»	»	4.000
8. Τῶν ἀνακοινώσεων γιὰ κάθε μεταβολὴ ποὺ γίνεται μὲ ἀπόφαση Γ.Σ. ἢ Δ.Σ., τῶν προσκλήσεων σὲ γενικὲς συνελεύσεις, τῶν κατὰ τὸ ἄρθρο 32 τοῦ Ν. 3221/24 γνωστοποιήσεων, τῶν ἀνακοινώσεων, ποὺ προβλέπονται ἀπὸ τὸ ἄρθρο 59 παρ. 3 τοῦ Ν.Δ. 400/1970 «περὶ Ἀλλοδαπῶν Ἀσφαλιστικῶν Ἑταιρειῶν», τῶν ἀποφάσεων τοῦ Διοικητικοῦ Συμβουλίου τοῦ ΕΛΤΑ, ποὺ ἀναφέρονται σὲ προσωρινὲς διατάξεις καὶ τῶν ἀποφάσεων τοῦ Ὑπ. Συγκοινωνιῶν διὰ τοὺς ΗΛΠΑΠ – ΗΣΑΠ – ΟΣΕ	»	2.000
9. Τῶν συνοπτικῶν μηνιαίων καταστάσεων τῶν Τραπεζικῶν Ἑταιρειῶν	»	2.000
10. Τῶν ἀποφάσεων τῆς ἐπιτροπῆς τοῦ Χρηματιστηρίου «περὶ εἰσαγωγῆς χρεωγράφων εἰς τὸ χρηματιστήριον πρὸς διαπραγμάτευσιν, συμφώνως πρὸς τὰς διατάξεις τοῦ ἄρθρου 2 παρ. 3 Α.Ν. 148/1967»	Δρχ.	2.000
11. Τῶν ἀποφάσεων τῆς ἐπιτροπῆς κεφαλαιαγορᾶς «περὶ διαγραφῆς χρεωγράφων ἐκ τοῦ χρηματιστηρίου, συμφώνως πρὸς τὰς διατάξεις τοῦ ἄρθρου 2 παρ. 4 Α.Ν. 148/67»	»	2.000
12. Τῶν ἀποφάσεων «περὶ ἐγκρίσεως τιμολογίων τῶν Ἀσφαλιστικῶν Ἑταιρειῶν»	»	2.000

Β' Ἑταιρειῶν Περιωρισμένης Εὐθύνης:

1. Τῶν καταστατικῶν	Δρχ.	2.000
2. Τῶν κωδικοποιήσεων τῶν καταστατικῶν	»	2.000
3. Τῶν ἰσολογισμῶν κάθε χρήσεως	»	2.500
4. Τῶν ἐκθέσεων ἐκτιμήσεως περιουσιακῶν στοιχείων	»	2.000
5. Τῶν τροποποιήσεων τῶν καταστατικῶν (γιὰ κάθε συμβολαιογραφικὴ πράξη)	»	800
6. Τῶν ἀνακοινώσεων μὲ συμβολαιογραφικὴ πράξη	»	800
7. Τῶν ἀνακοινώσεων μὲ ἀπόφαση τῆς Γ.Σ.	»	600
8. Τῶν προσκλήσεων σὲ γενικὲς συνελεύσεις	»	600

Γ' Ἀλληλασφαλιστικῶν Συνεταιρισμῶν – Ἀλληλασφαλιστικῶν Ταμείων καὶ Φιλανθρωπικῶν Σωματείων:

1. Τῶν ὑπουργικῶν ἀποφάσεων «περὶ χορηγήσεως ἀδείας λειτουργίας Ἀλληλασφαλιστικῶν Συνεταιρισμῶν – Ἀλληλασφαλιστικῶν Ταμείων»	»	2.000
2. Τῶν ἰσολογισμῶν τῶν ἀνωτέρω Συνεταιρισμῶν, Ταμείων καὶ Σωματείων	»	2.500

Δ' Τῶν δικαστικῶν πράξεων:	Δρχ.	800

ΙΙ. Στὸ Τέταρτο τεῦχος:

Τῶν δικαστικῶν πράξεων γιὰ παρακατάθεση ἀποζημιώσεως	»	800

Ε'. ΚΑΤΑΒΟΛΗ ΣΥΝΔΡΟΜΩΝ - ΤΕΛΩΝ ΔΗΜΟΣΙΕΥΣΕΩΝ ΚΑΙ ΠΟΣΟΣΤΩΝ Τ.Α.Π.Ε.Τ.

1. Οἱ συνδρομὲς τοῦ ἐσωτερικοῦ καὶ τὰ τέλη δημοσιεύσεων προκαταβάλλονται στὰ Δημόσια Ταμεῖα ἔναντι ἀποδεικτικοῦ εἰσπράξεως, τὸ ὁποῖο φροντίζει ὁ ἐνδιαφερόμενος νὰ τὸ στείλει στὴ Γενικὴ Δ/νση τοῦ Ἐθνικοῦ Τυπογραφείου.

2. Οἱ συνδρομὲς τοῦ ἐξωτερικοῦ εἶναι δυνατὸ νὰ στέλνονται καὶ σὲ ἀνάλογο συνάλλαγμα μὲ ἐπιταγὴ ἐπ' ὀνόματι τοῦ Διευθυντῆ τῶν Διοικητικῶν καὶ Οἰκονομικῶν Ὑποθέσεων τοῦ Ἐθνικοῦ Τυπογραφείου.

3. Τὸ ὑπὲρ τοῦ ΤΑΠΕΤ ποσοστὸ ἐπὶ τῶν ἀνωτέρω συνδρομῶν καὶ τελῶν δημοσιεύσεων καταβάλλεται ὡς ἑξῆς:

α) στὴν Ἀθήνα: στὸ Ταμεῖο τοῦ ΤΑΠΕΤ (Κατάστημα Ἐθνικοῦ Τυπογραφείου),

β) στὶς ὑπόλοιπες πόλεις τοῦ Κράτους: στὰ Δημόσια Ταμεῖα καὶ ἀποδίδεται στὸ ΤΑΠΕΤ σύμφωνα μὲ τὶς 192378/3639/1947(RONEO 185) καὶ 178048/5321/31.7.65 (RONEO 139) ἐγκύκλιες διαταγὲς τοῦ Γ.Λ.Κ.,

γ) στὶς περιπτώσεις συνδρομῶν ἐξωτερικοῦ: ὅταν ἡ ἀποστολή τους γίνεται μὲ ἐπιταγὲς μαζί μ' αὐτὲς στέλνεται καὶ τὸ ὑπὲρ τοῦ ΤΑΠΕΤ ποσοστό.

Ὁ Γενικὸς Διευθυντὴς
ΑΘΑΝ. ΠΑΝ. ΣΠΗΛΙΟΠΟΥΛΟΣ

ΑΠΟ ΤΟ ΕΘΝΙΚΟ ΤΥΠΟΓΡΑΦΕΙΟ